



COMMUNES DE MEYNES ET DE MONTFRIN  
**"CARRIERES DE MEYNES ET MONTFRIN"**  
**PROJET DE DEVOIEMENT DU CHEMIN RURAL**

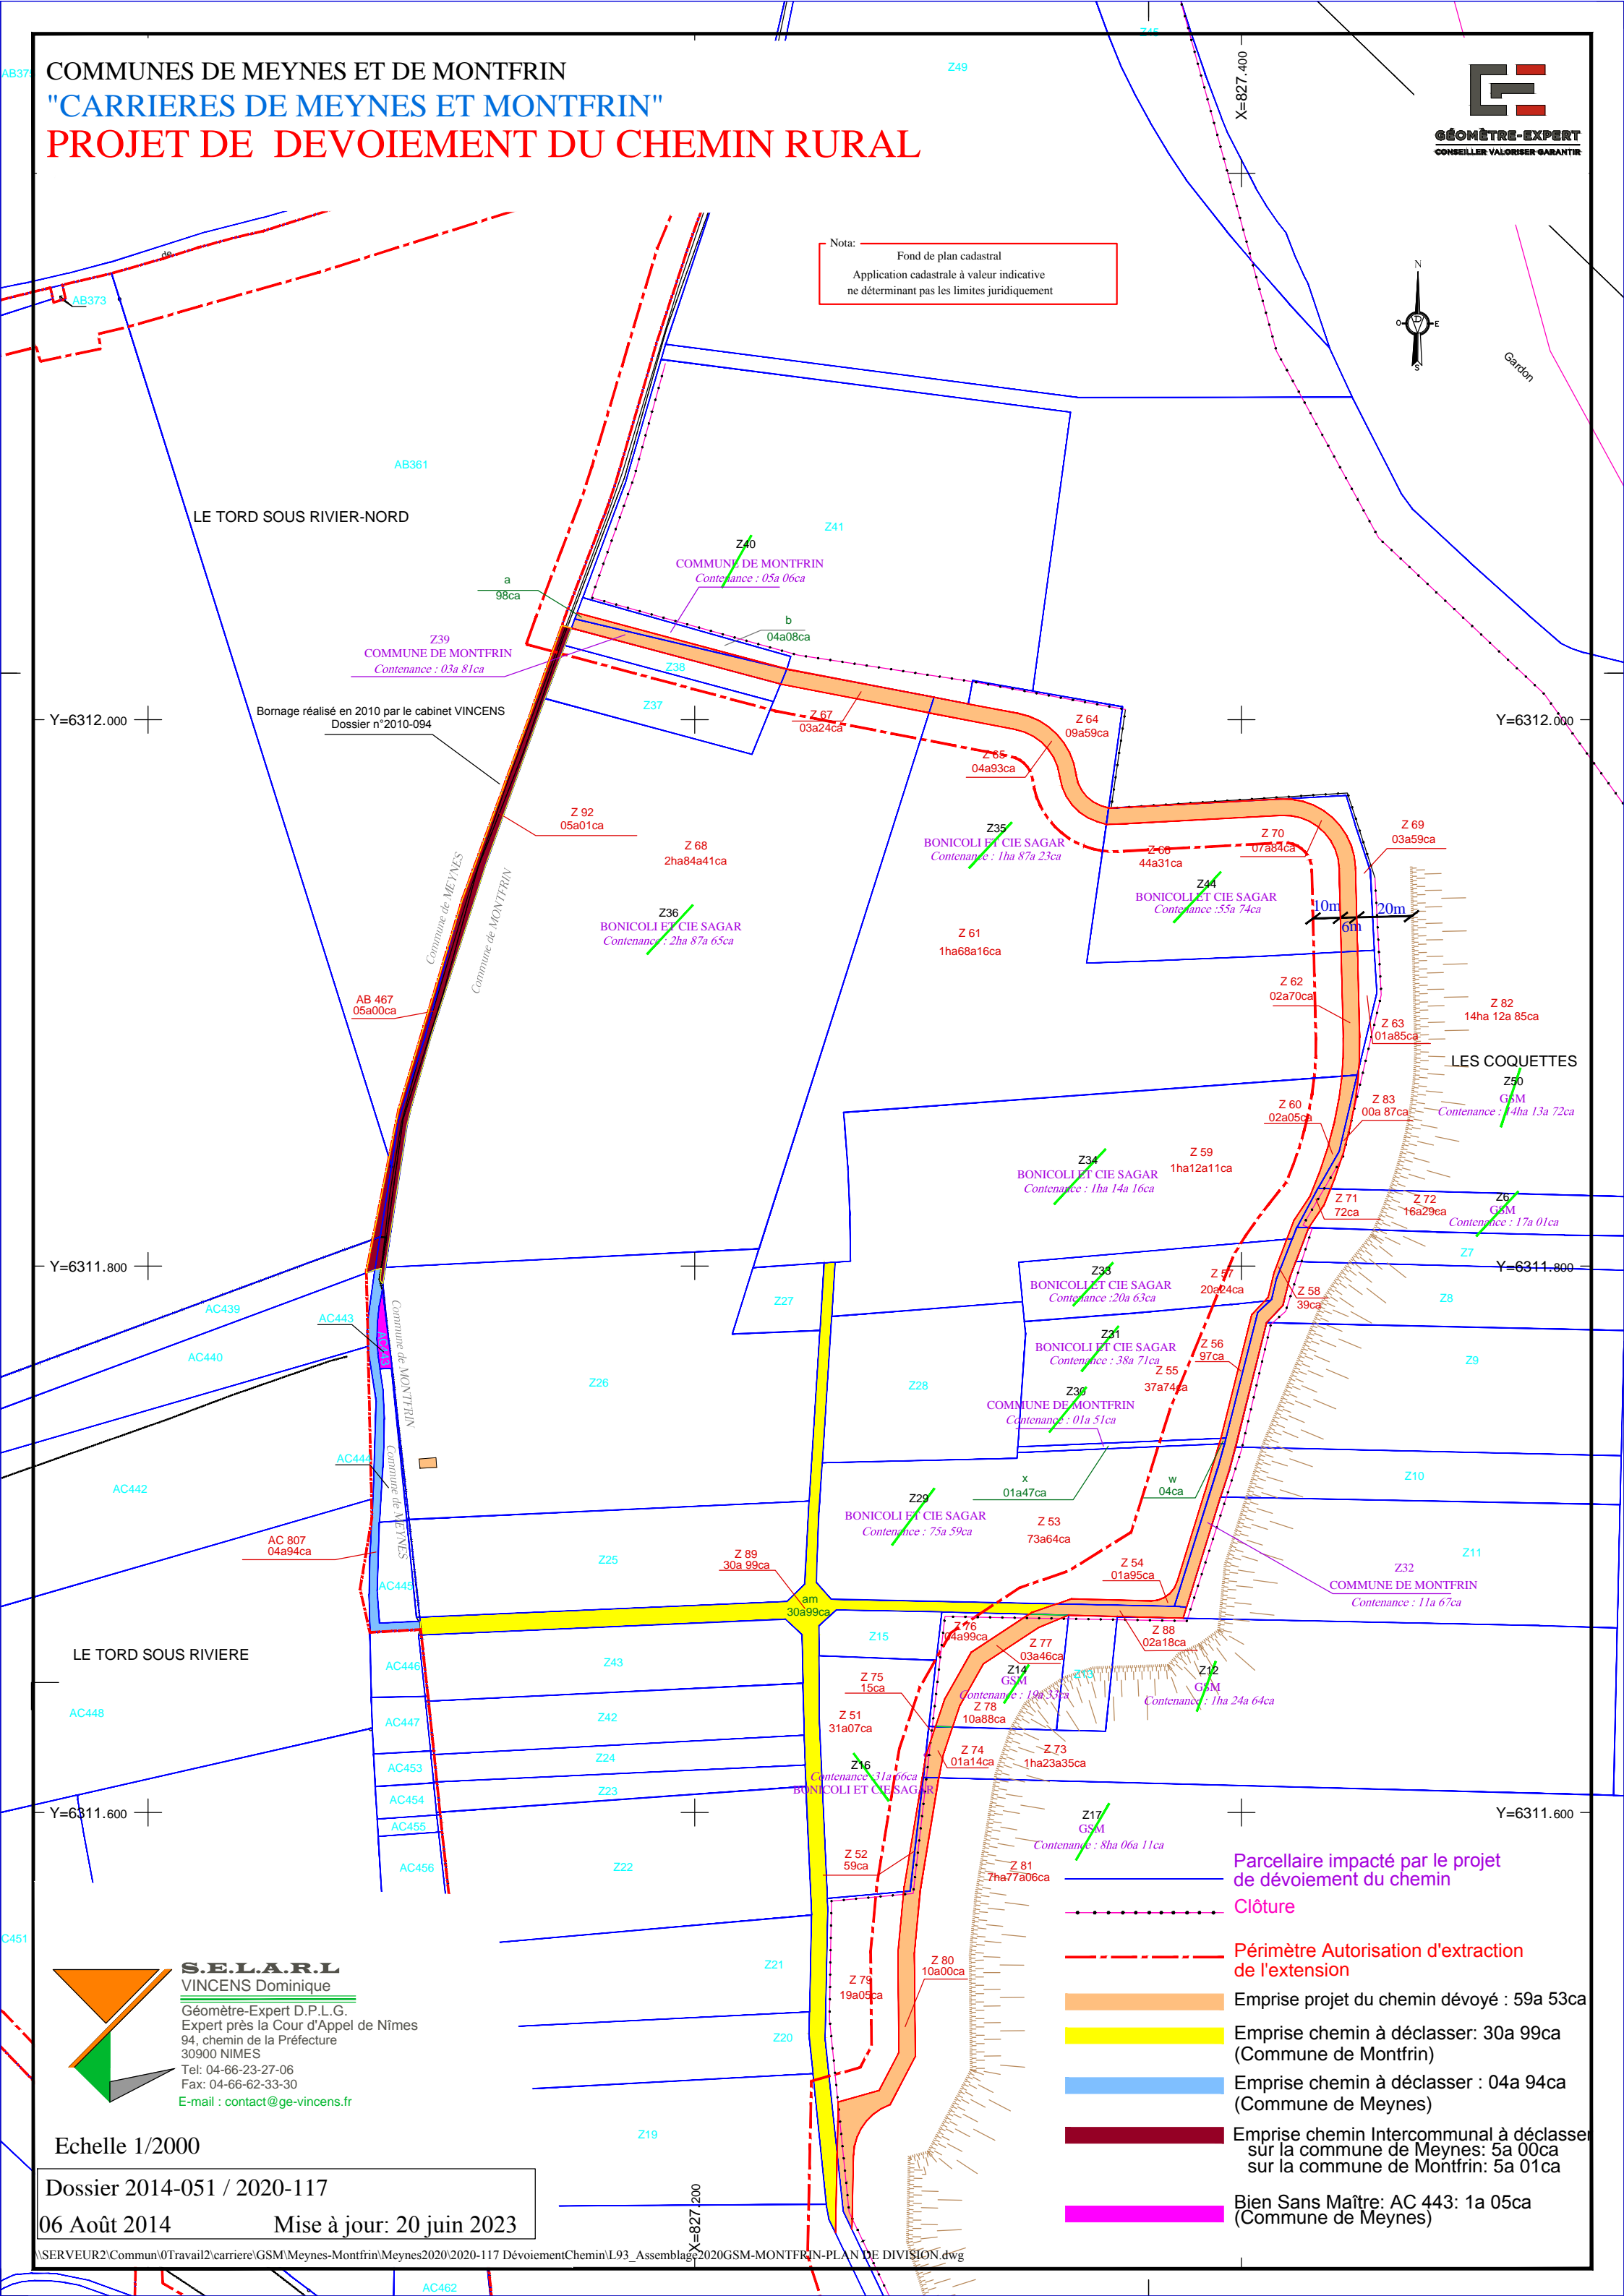

Nota:  
 Fond de plan cadastral  
 Application cadastrale à valeur indicative  
 ne déterminant pas les limites juridiques

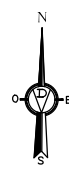

Y=6312.000

Y=6312.000

Y=6311.800

Y=6311.800

Y=6311.600

Y=6311.600

Echelle 1/2000

Dossier 2014-051 / 2020-117  
 06 Août 2014 Mise à jour: 20 juin 2023

**S.E.L.A.R.L**  
**VINCENS Dominique**  
 Géomètre-Expert D.P.L.G.  
 Expert près la Cour d'Appel de Nîmes  
 94, chemin de la Préfecture  
 30900 NIMES  
 Tel: 04-66-23-27-06  
 Fax: 04-66-62-33-30  
 E-mail : contact@ge-vincens.fr

- Parcelle impacté par le projet de dévoiement du chemin
- - - Clôture
- - - Périmètre Autorisation d'extraction de l'extension
- Emprise projet du chemin dévoyé : 59a 53ca
- Emprise chemin à déclasser: 30a 99ca (Commune de Montfrin)
- Emprise chemin à déclasser : 04a 94ca (Commune de Meynes)
- Emprise chemin Intercommunal à déclasser sur la commune de Meynes: 5a 00ca sur la commune de Montfrin: 5a 01ca
- Bien Sans Maître: AC 443: 1a 05ca (Commune de Meynes)